


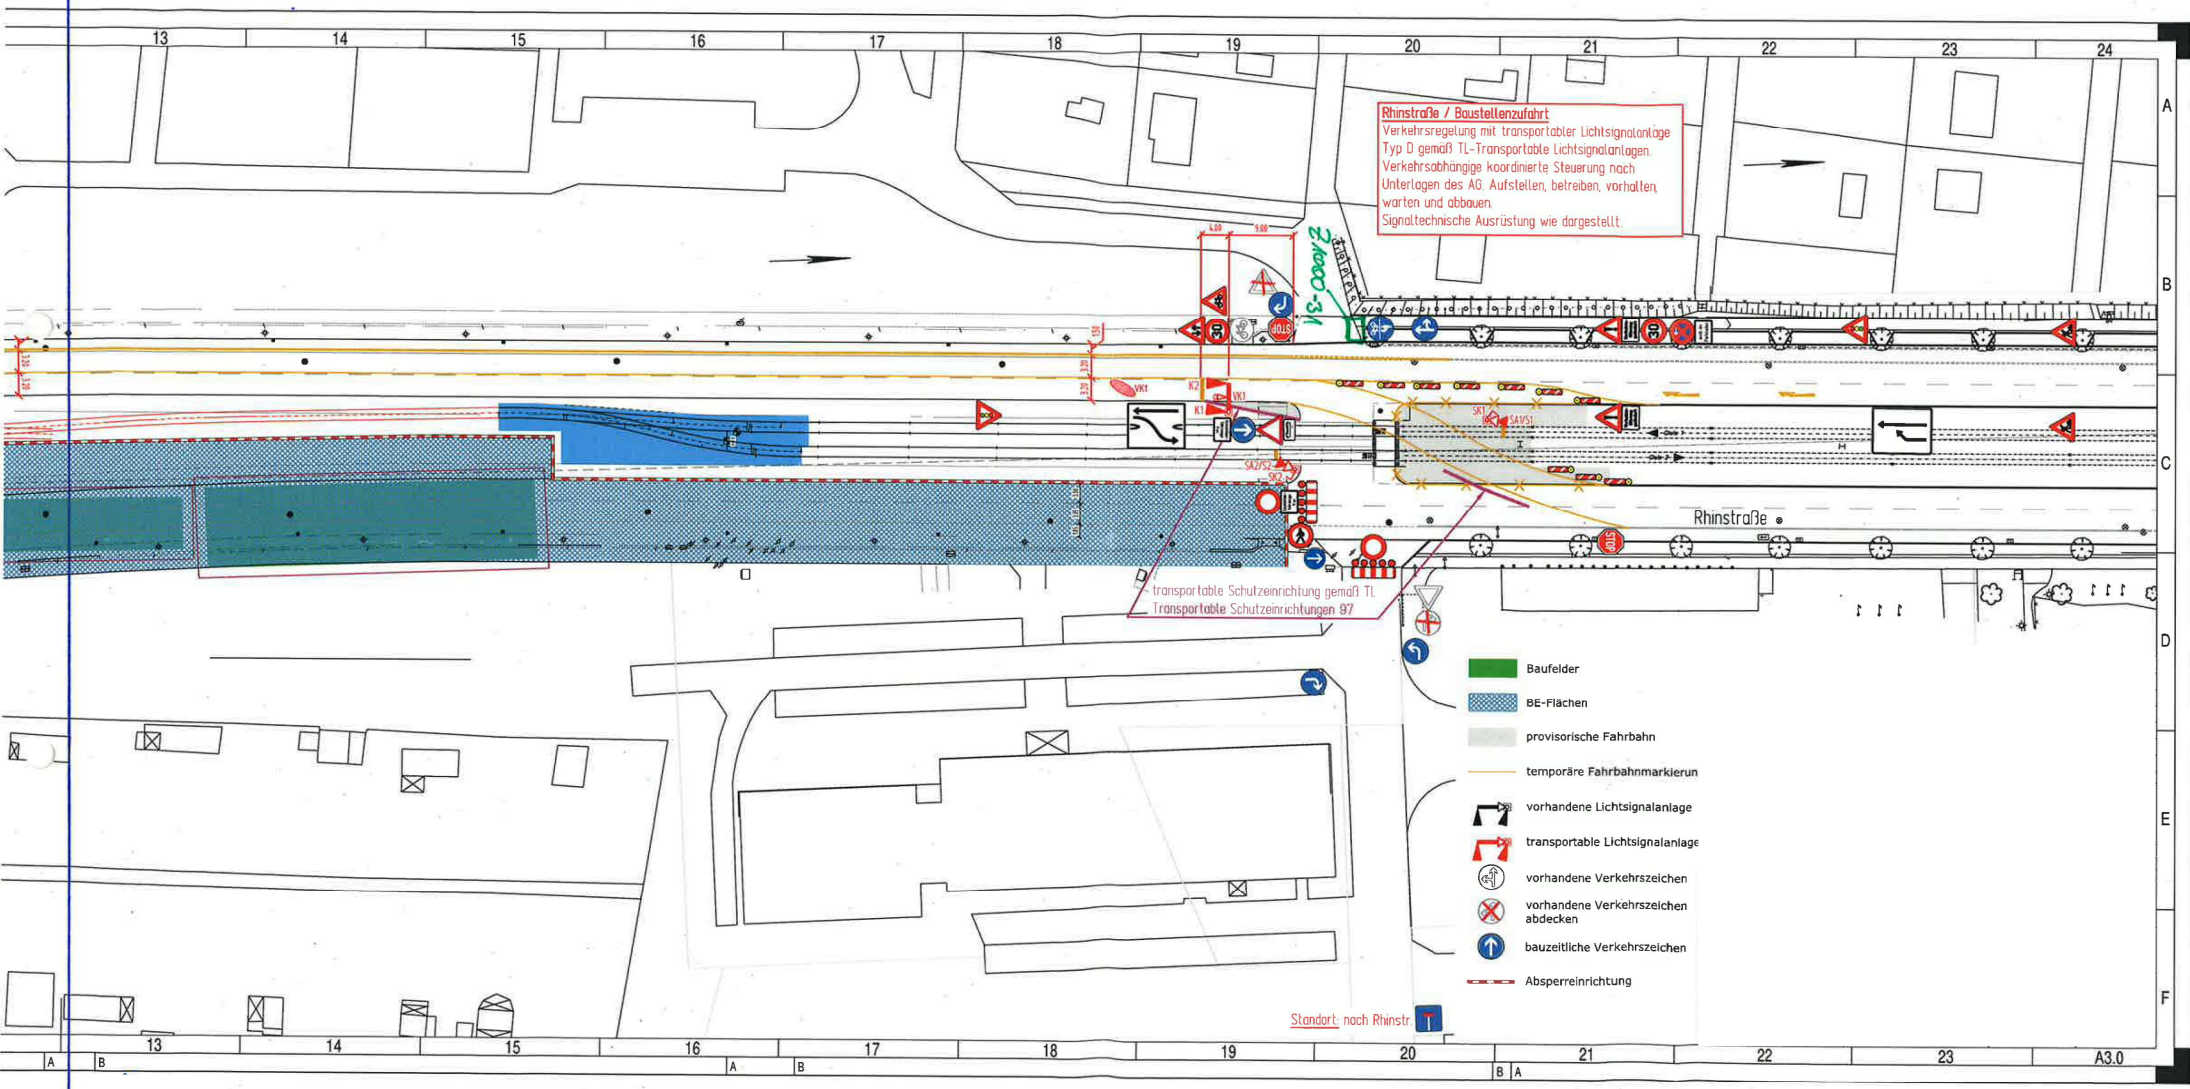

Rhinstraße / Baustellenzufahrt
Verkehrsregelung mit transportabler Lichtsignalanlage
Typ D gemäß TL-Transportable Lichtsignalanlagen
Verkehrsabhängige koordinierte Steuerung nach
Unterlagen des AG. Aufstellen, betreiben, vorhalten,
warten und abbauen.
Signaltechnische Ausrüstung wie dargestellt.

transportable Schutzeinrichtung gemäß TL
Transportable Schutzeinrichtungen 87

- Baufelder
- BE-Flächen
- provisorische Fahrbahn
- temporäre Fahrbahnmarkierung
- vorhandene Lichtsignalanlage
- transportable Lichtsignalanlage
- vorhandene Verkehrszeichen
- vorhandene Verkehrszeichen abdecken
- bauzeitliche Verkehrszeichen
- Absperreinrichtung

Standort: nach Rhinstr.

